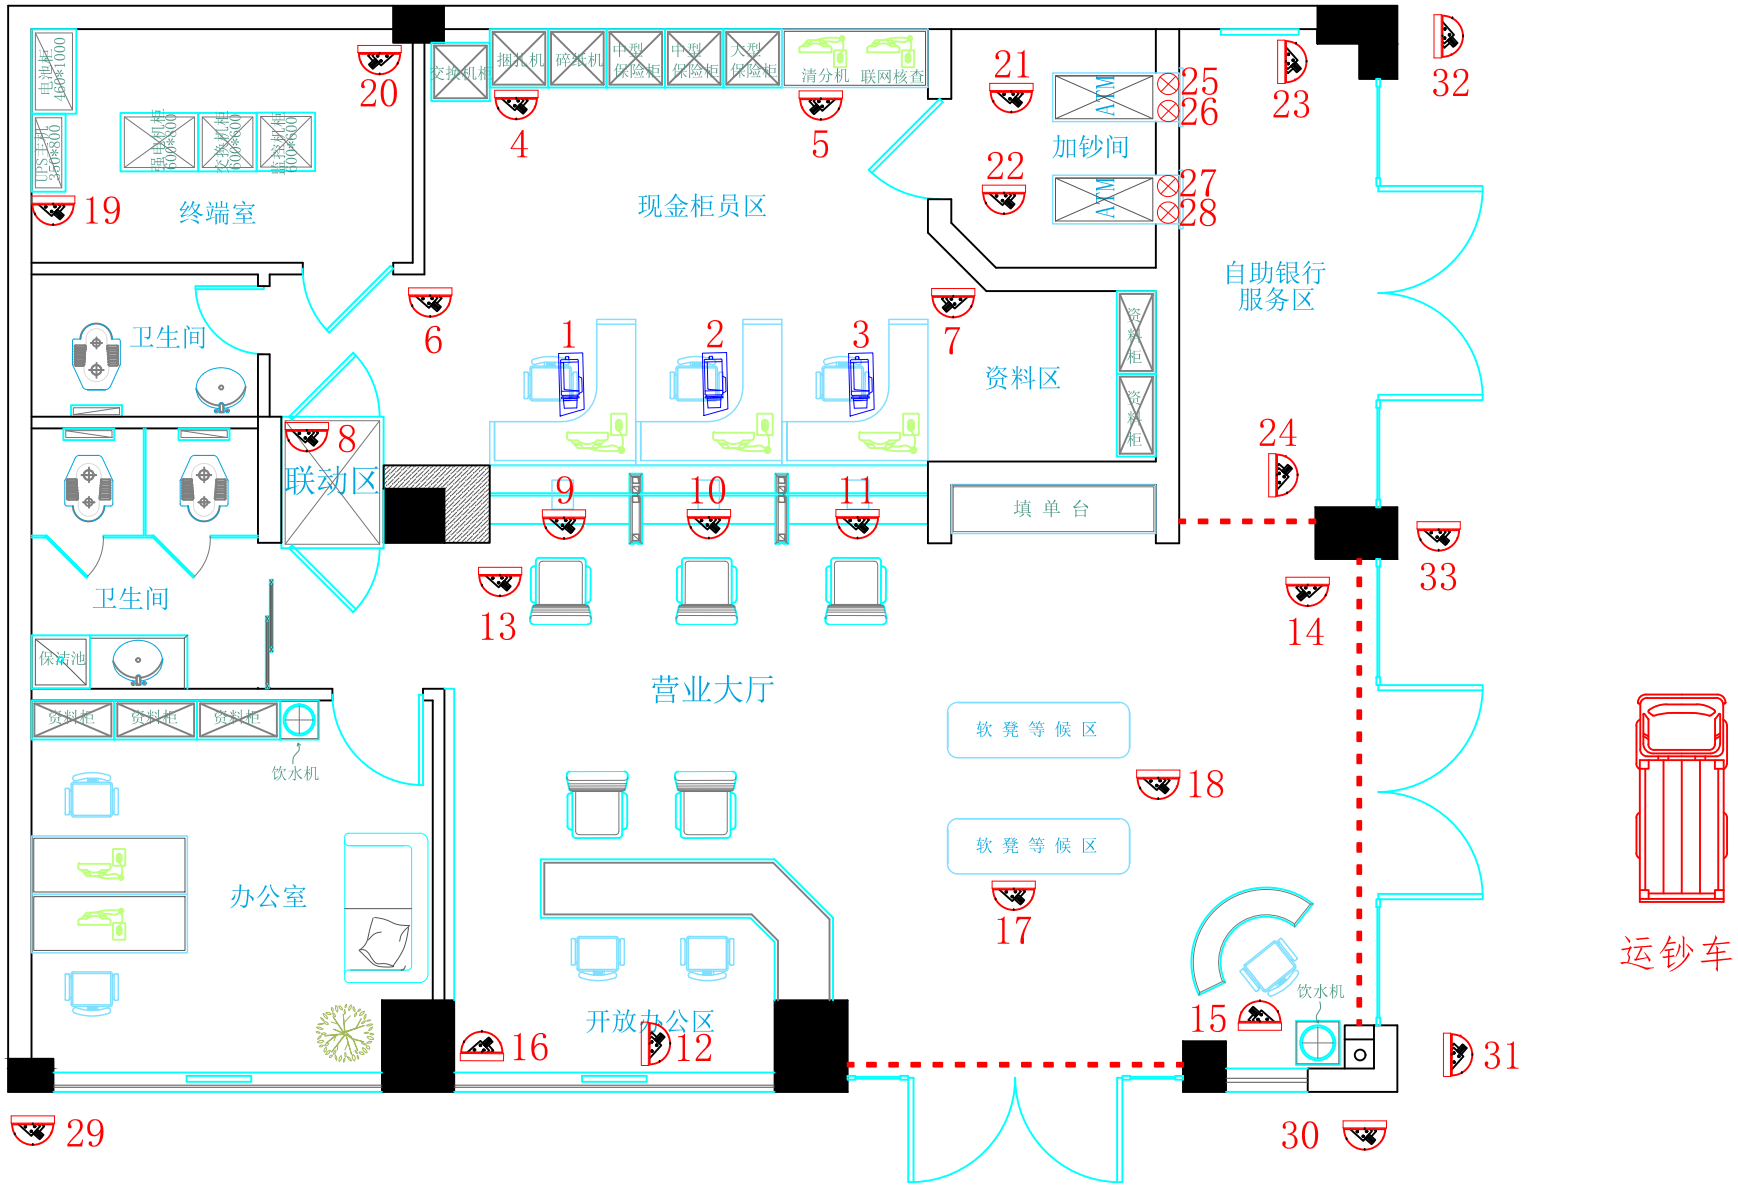

宜宾兴宜村镇银行高场支行监控工程

宜宾宙通电子设备有限责任公司

设计负责人		设计	刘牧	工程项目	图纸名称
				高场支行	摄像机布局图
审核		校核		比例：1:100 单位：mm	设计号 图别 装施 图号 001 日期 2021.5.10